


# Teilung KELLERGESCHOSS MFH Mozartstrasse 9 ÜB

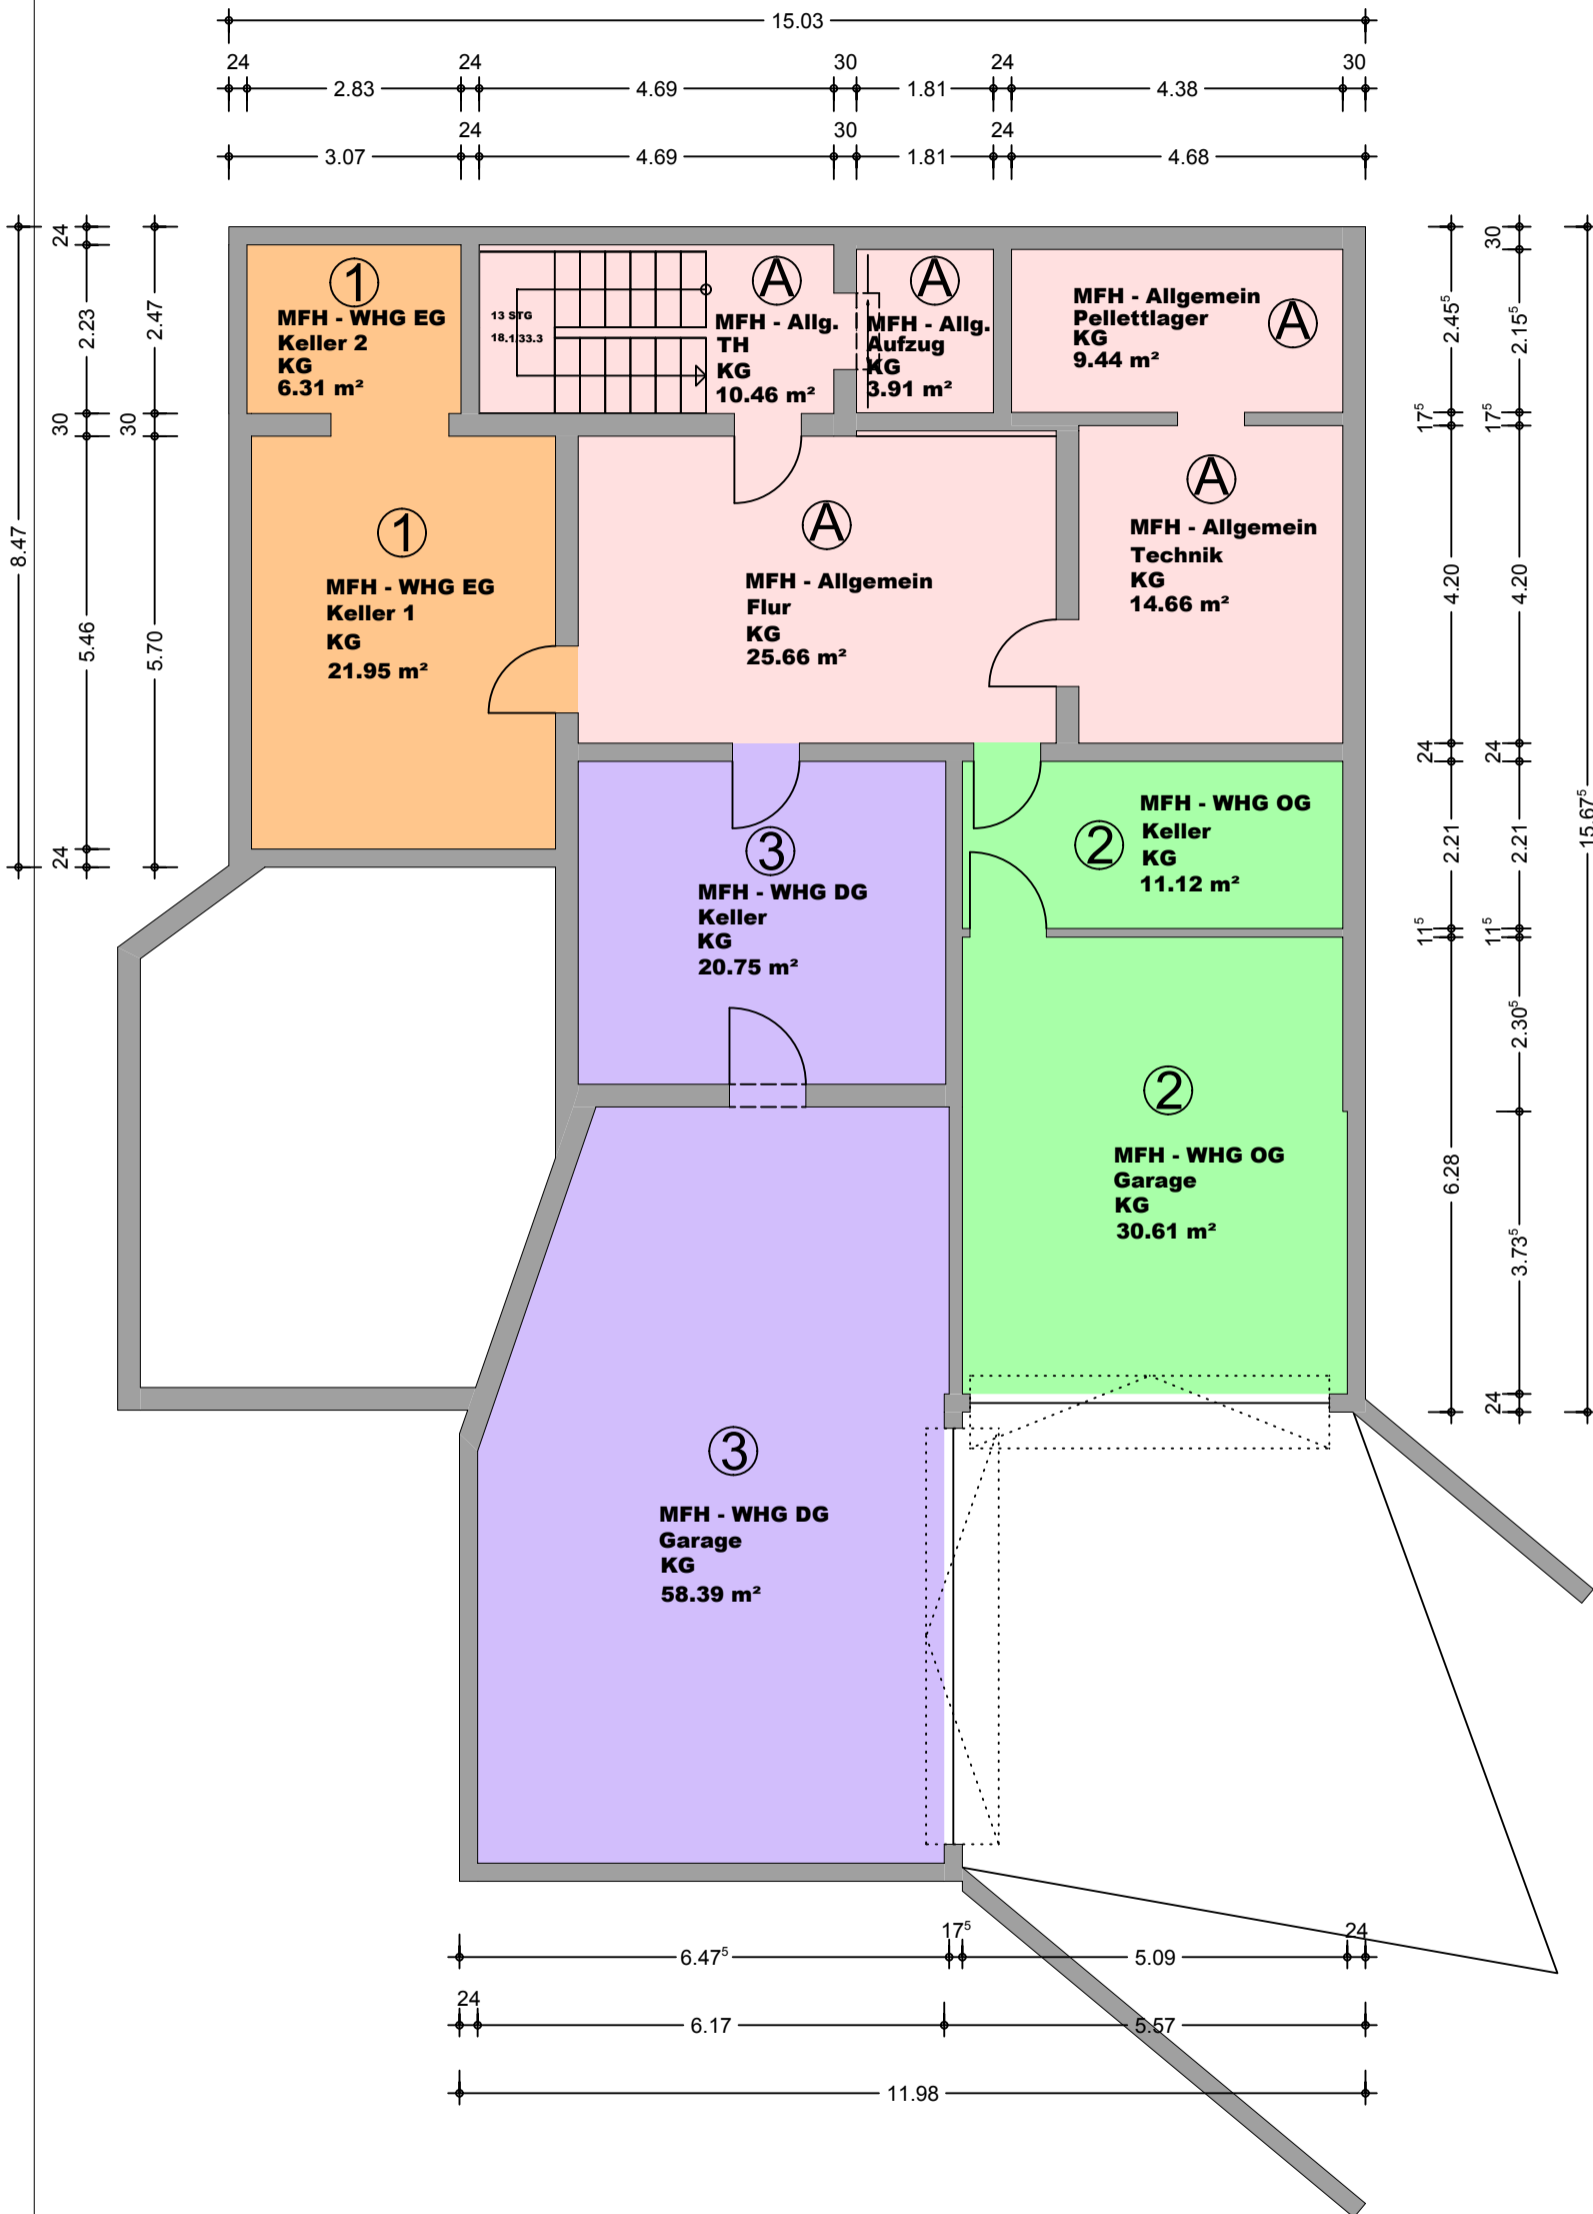

## Teilungserklärung

**Bauvorhaben:** Besatzdssanierung eines Einfamilienhauses, Umbau, Erneuerung, Erweiterung und Energetische Modernisierung des Wohnhauses für 3 Wohnungen

**Bauort:** 88662 Überlingen  
Mozartstrasse 9  
Flst-Nr. 2827/9

**Planinhalt:** Grundriss UG

**Bauherr:** EAD Montana AG,  
Grossmatte Ost 24,  
CH-6014 Luzern  
Vertreten durch:  
Herrn Hardy Krause,  
Magnolienweg 1,  
88662 Überlingen



**PLANUNG:** Ingenieurbüro für Bauwesen  
Dipl.-Ing.(FH) Bernd Moll  
Jettweiler 4  
78333 Stockach  
Tel.: 07771/921104, Fax: 07771/921105  
info@ingenieurbüro-moll.de

**Massstab:** 1:100

**Datum:** 11. April 2017

**Plannummer:** 1

ANERKANT GEFERTIGT  
MO  
Der Bauherr Der Entwurfsverfasser