


Teilung 1. OBERGESCHOSS MFH Mozartstrasse 9 ÜB

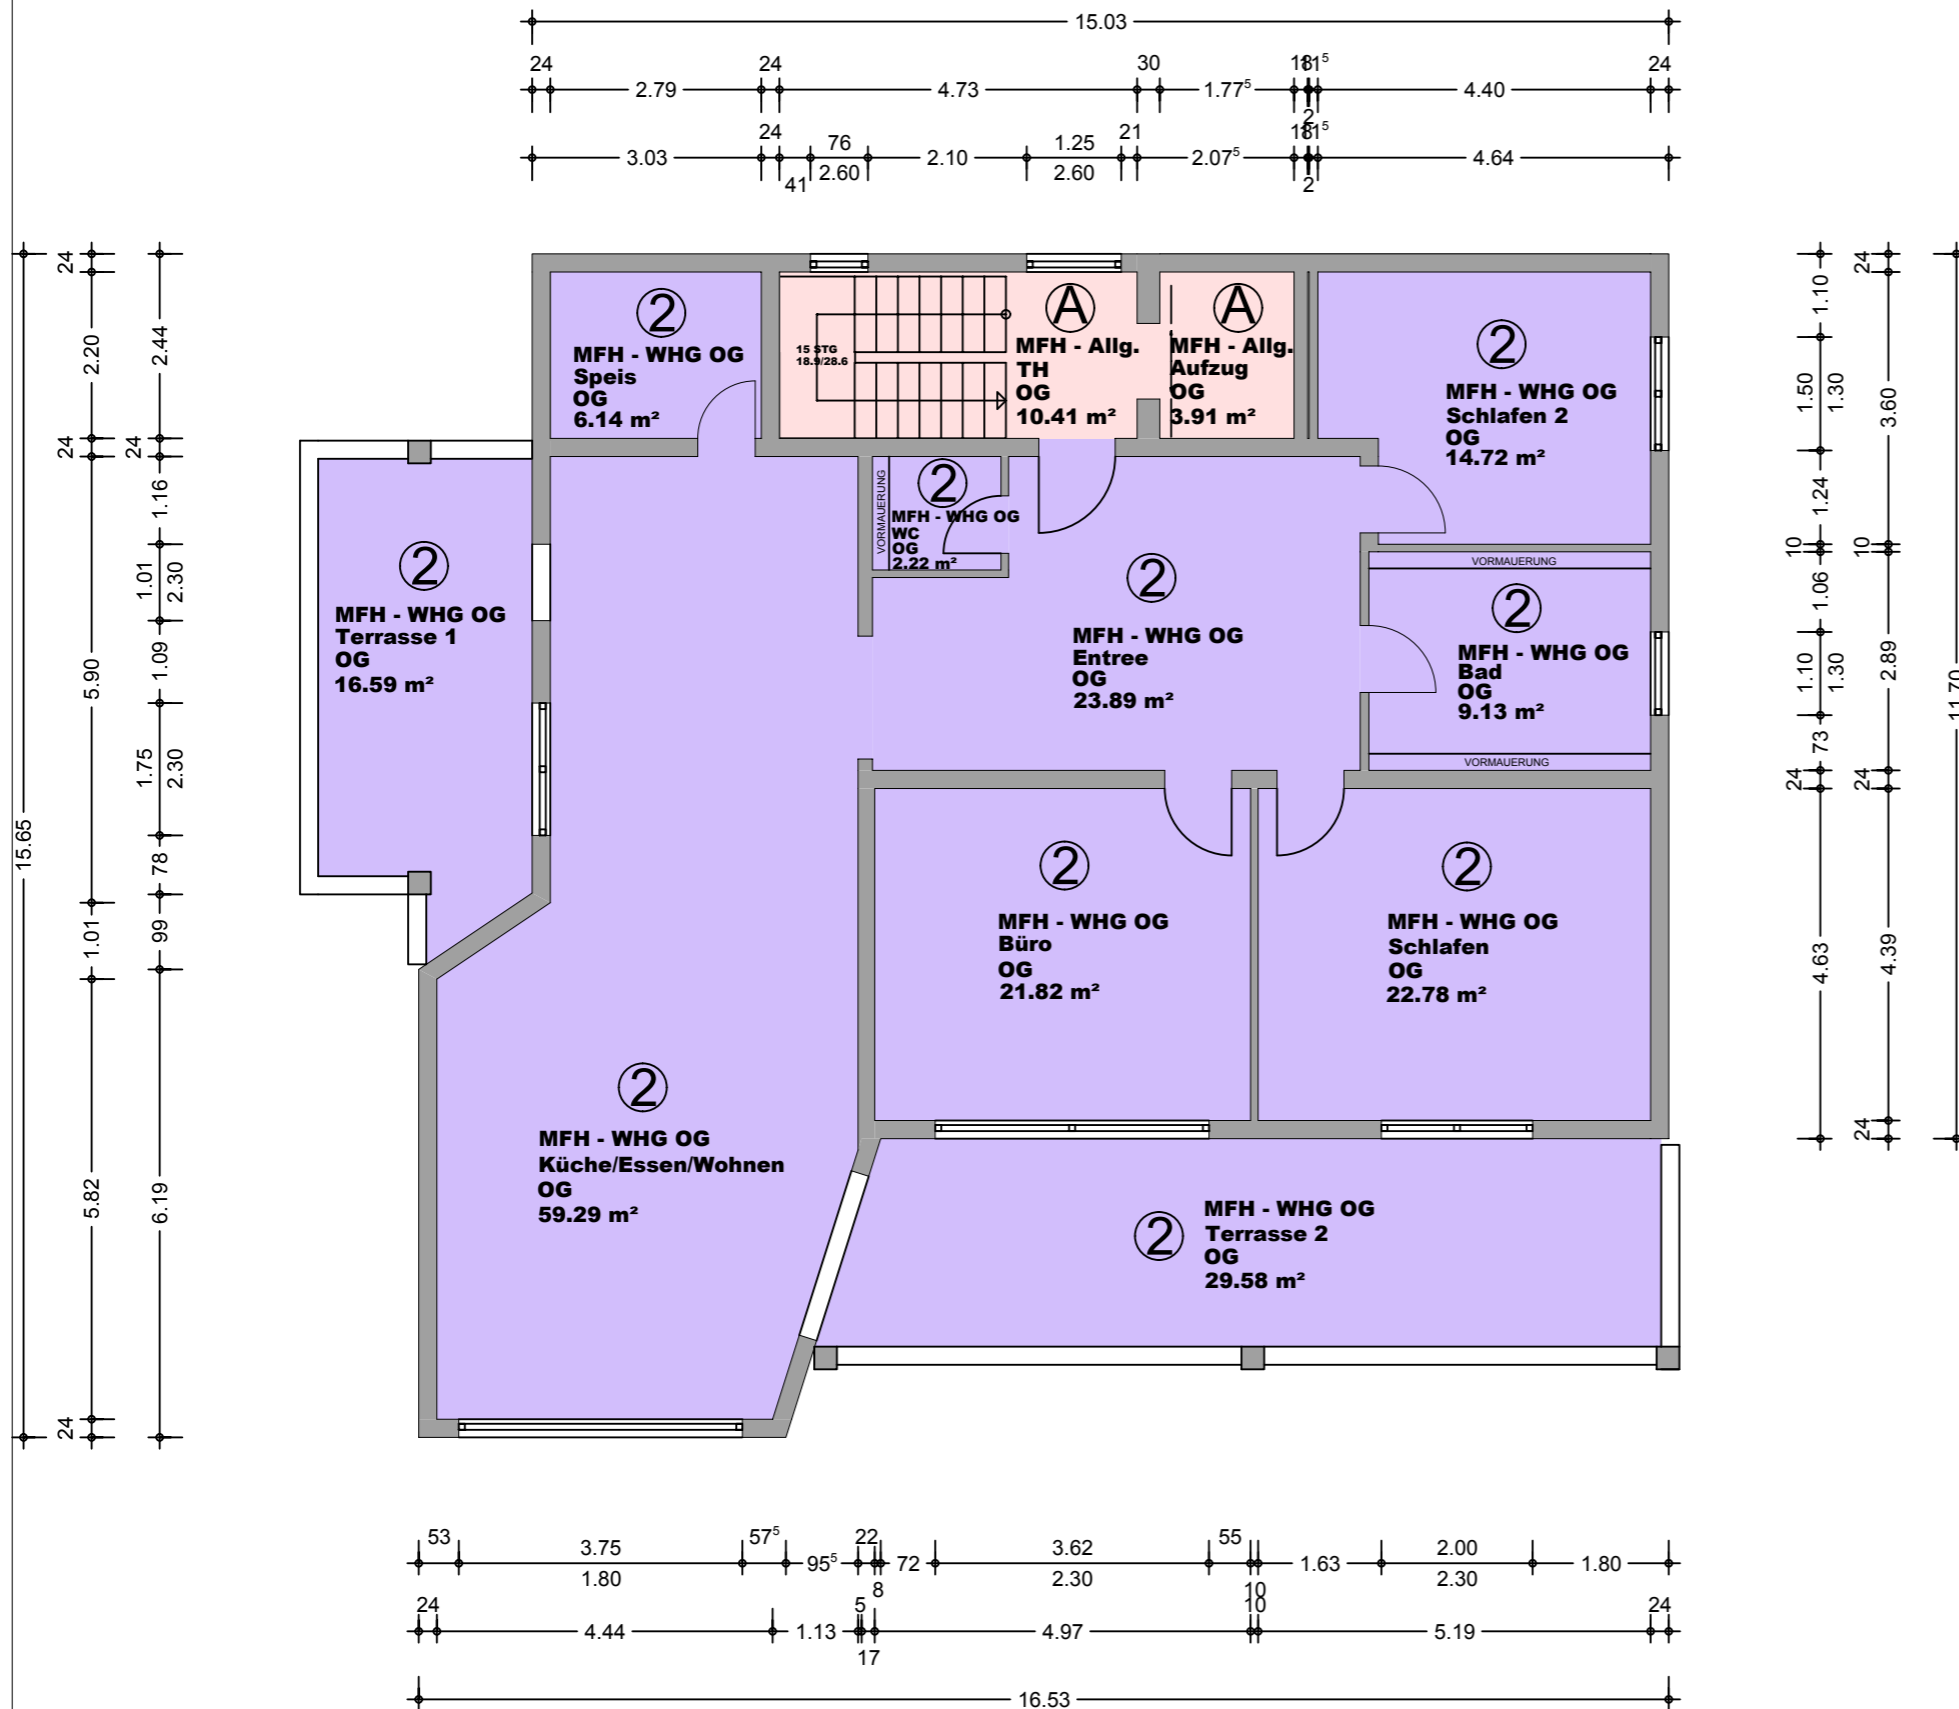

H/B = 288 / 411 (0.12m²)

Teilungserklärung

Bauvorhaben: Besatzdssanierung eines Einfamilienhauses, Umbau, Erneuerung, Erweiterung und Energetische Modernisierung des Wohnhauses für 3 Wohnungen

Bauort: 88662 Überlingen
Mozartstraße 9
Flst-Nr. 2827/9

Planinhalt: Grundriss 1.OG

Bauherr: EAD Montana AG,
Grossmatte Ost 24,
CH-6014 Luzern
Vertreten durch:
Herrn Hardy Krause,
Magnolienweg 1,
88662 Überlingen



PLANUNG: Ingenieurbüro für Bauwesen
Dipl.-Ing.(FH) Bernd Moll
Jettweiler 4
78333 Stockach
Tel.: 07771/921104, Fax: 07771/921105
info@ingenieurbüro-moll.de

Masstab: 1:100

Datum: 11. April 2017

Plannummer: 3

ANERKANT	GEFERTIGT
	MO
Der Bauherr	Der Entwurfsverfasser